

KAT. OPĆINA: TURANJ

GEODETSKI SNIMAK PREKLOPLJEN NA DOF5/2011  
 SA PRIJEDLOGOM GRANICE KONCESIJE  
 LUČKOG PODRUČJA 1 I LUČKOG PODRUČJA 2

M 1: 1000

POVJERENSTVO ZA GRANICE POMORSKOG DOBRA  
 ZA ZADARSKU ŽUPANIJU

PRIJEDLOG GRANICE  
 LUČKOG PODRUČJA  
 KLASA: 342-01/18-5/21  
 URBROJ: 2198/1-08-19-2  
 12. veljače 2019. godine

PREDSJEDNIK  
 Olivio Meštrović, dipl.inž.geod.



POPIS KOORDINATA PRIJEDLOGA GRANICE KONCESIJE

LUČKOG PODRUČJA 1

LUČKOG PODRUČJA 2

HTRS96/TM SUSTAV

HTRS96/TM SUSTAV

Broj točke	E koordinata HTRS96/TM(m)	N koordinata HTRS96/TM(m)
------------	---------------------------	---------------------------


1	412743.13	4870077.21
2	412807.65	4870032.39
7	412751.90	4869949.21
8	412688.92	4869998.85

Broj točke	E koordinata HTRS96/TM(m)	N koordinata HTRS96/TM(m)
------------	---------------------------	---------------------------

2	412807.65	4870032.39
3	412888.57	4869976.16
4	412876.18	4869959.68
5	412862.23	4869934.18
6	412833.54	4869892.71
7	412751.90	4869949.21

LEGENDA:

- - snimljena situacija
- - međe kat. čestica po evidenciji katastra (izvornik kat.plana M = 1:1000)
- - međe kat. čestica po evidenciji suda (izvornik kat.plana M = 1:2904)
- - crta srednjih viših visokih voda (SVVV)
- - crta udaljena 6m od crte SVVV
- - prijedlog granice pomorskog dobra
- - prijedlog granice lučkog područja 1 i lučkog područja 2
- - granica obuhvata luke nautičkog turizma prema PPU i UPU obalnog pojasa

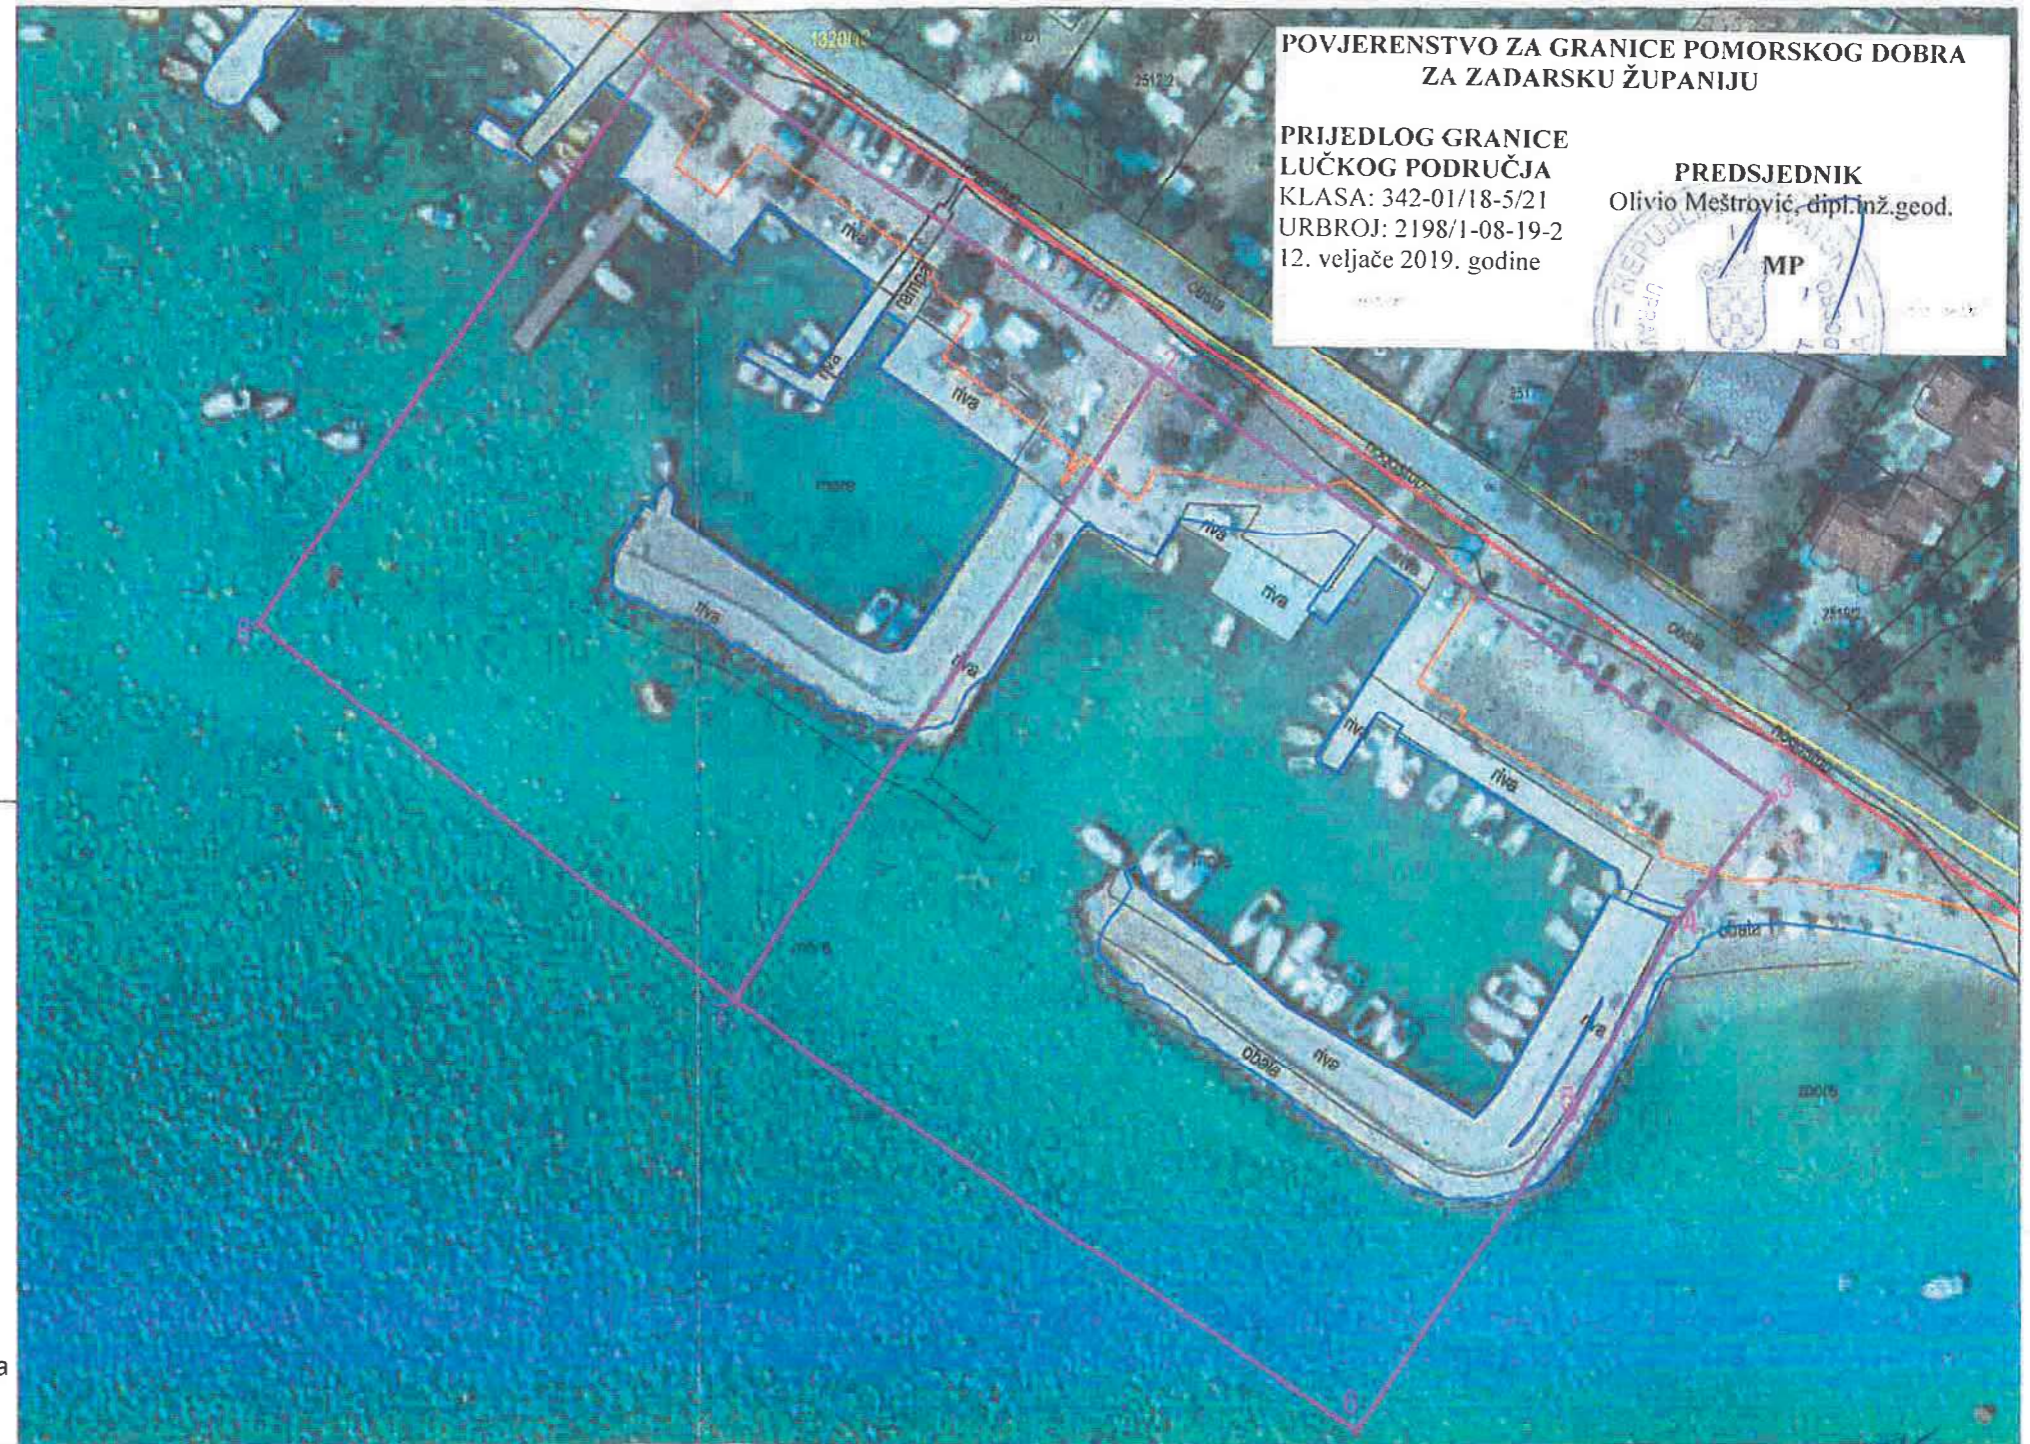

U Zadru, 30.01. 2019.god.