



PRIJEDLOG PROŠIRENJA KONCESIJE NA POMORSKOM DOBRU  
SIDRIŠTE "PALADINICA" - RAVA

Mjerilo 1:1500

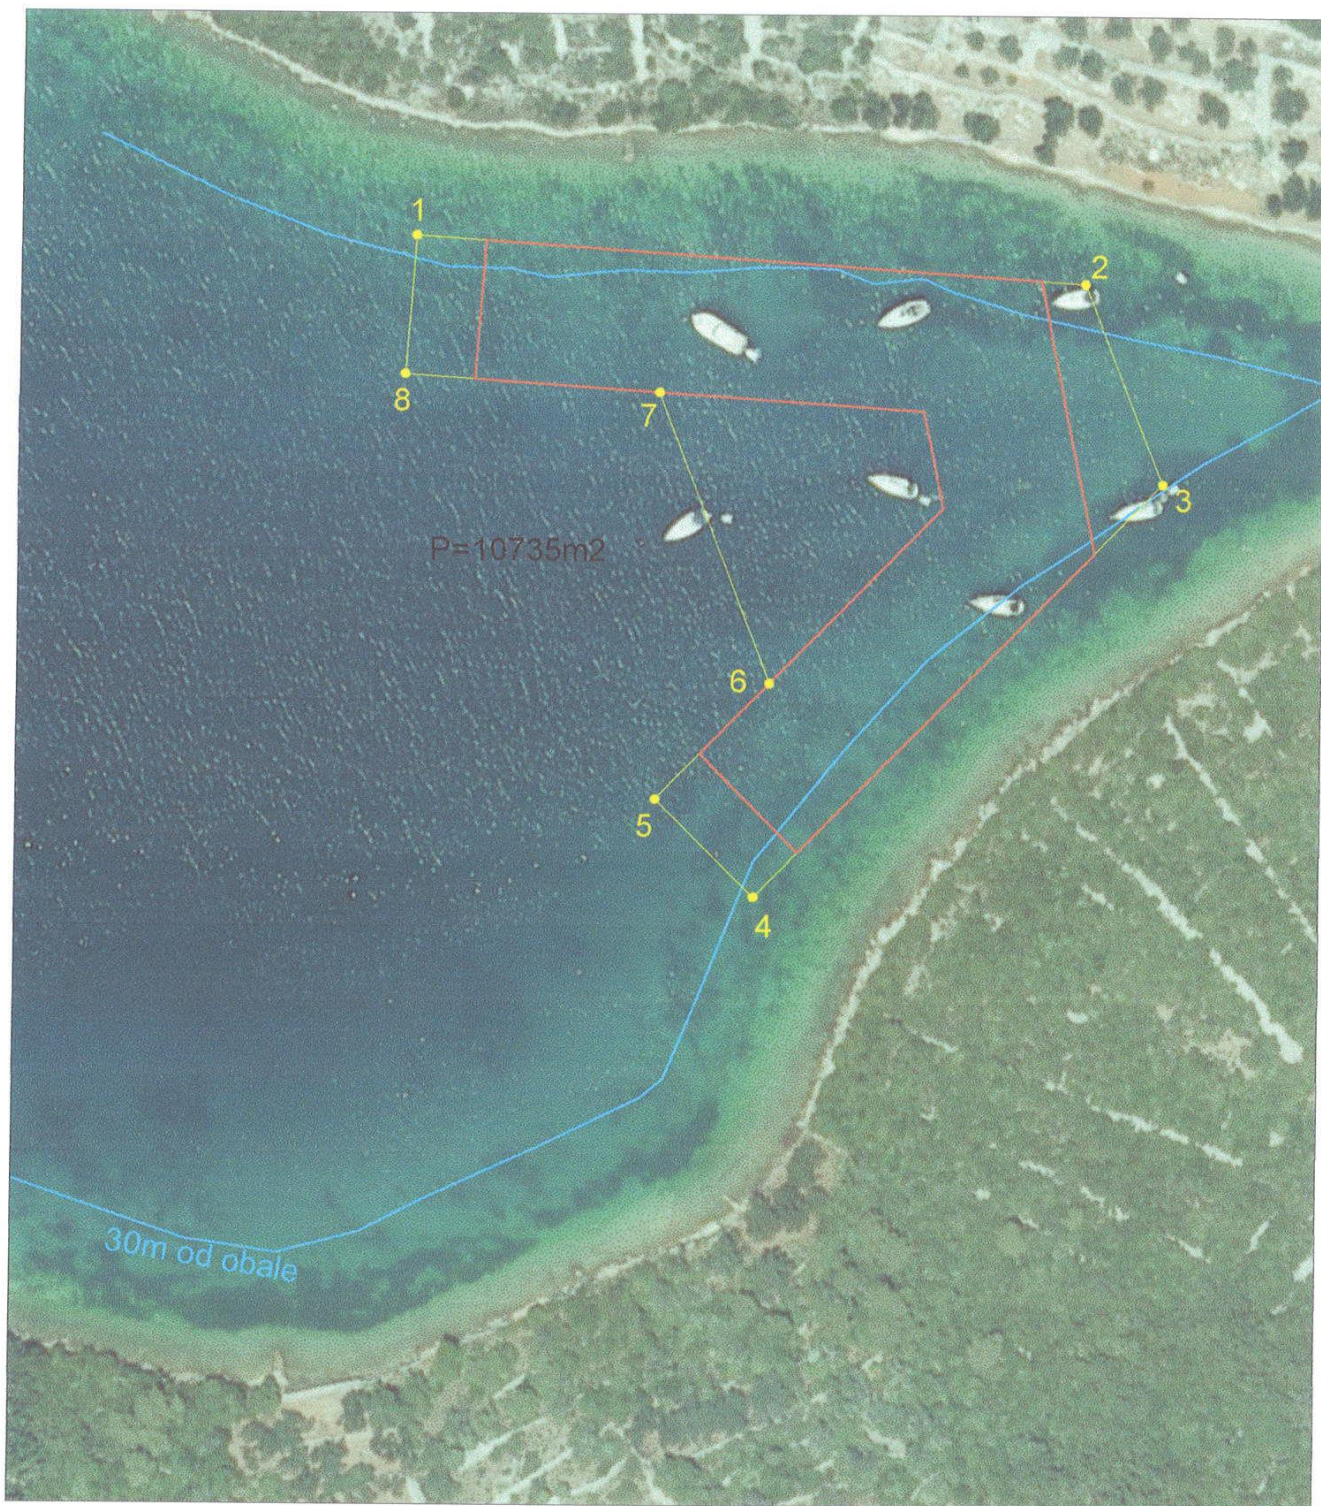

- trenutna koncesija
- linija udaljena 30m od obale
- obuhvat novog sidrišta (Zauzeta morska površina: 10735m²)

PRIJEDLOG PROŠIRENJA KONCESIJE NA POMORSKOM DOBRU  
 SIDRIŠTE "PALADINICA" - RAVA  
 Mjerilo 1:1000

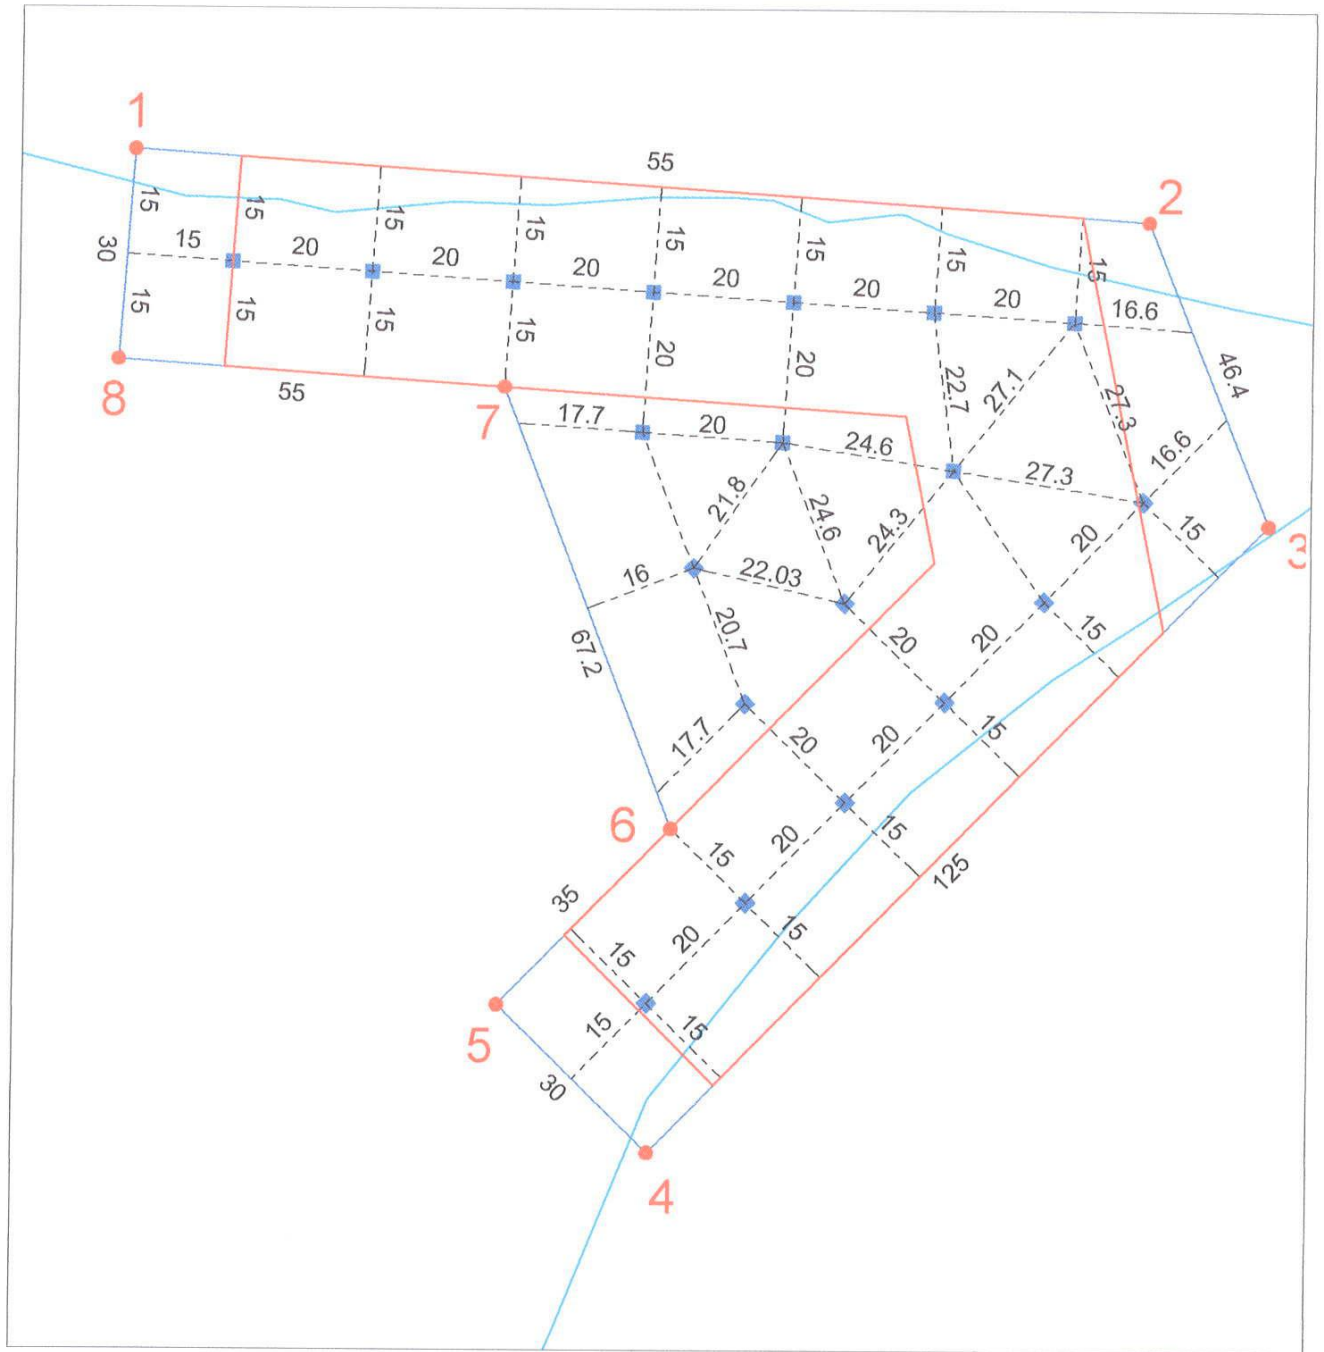

- trenutna koncesija
- linija udaljena 30m od obale
- 1 — lomne točke novog sidrišta
- obuhvat novog sidrišta
- - - sidreni blok

Zauzeta morska površina: 10730m<sup>2</sup>

Broj postavljenih plutača: 6 za brodove do 15m

Broj postavljenih plutača: 13 za brodove do 10m

Ukupan broj postavljenih plutača: 19