



CENTAR ZA KOORDINACIJU PALUJATIVNE SKRBI BABINDUB  
 GLAVNI PROJEKT  
 PROJEKTA  
 MJ 1:100

PROČELJE JI

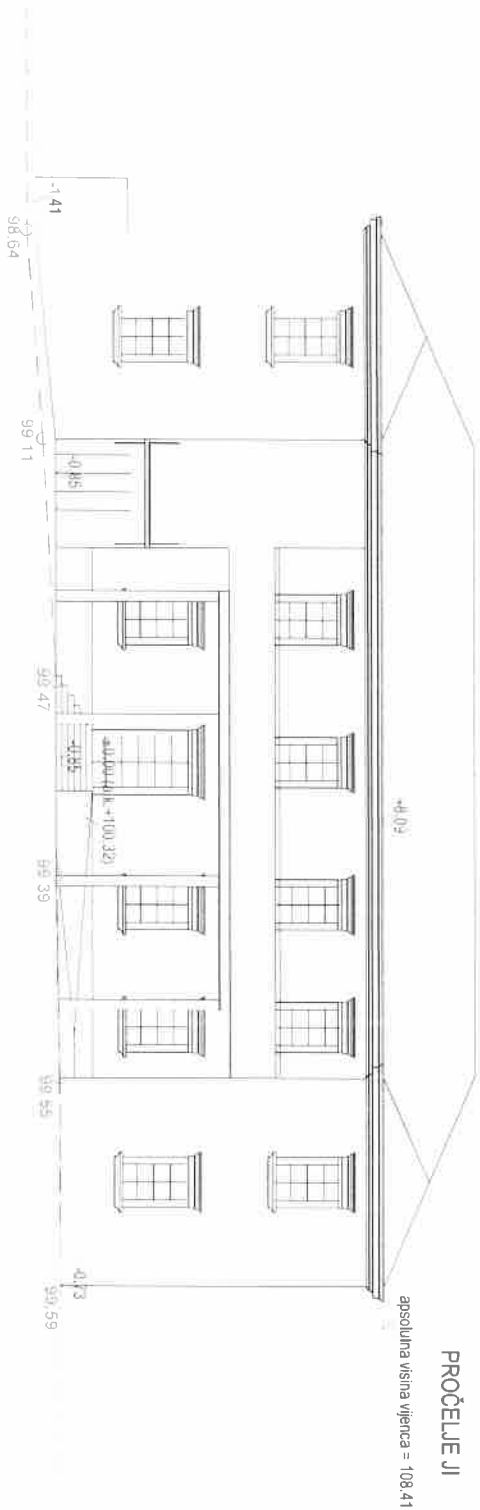

PROČELJE JZ

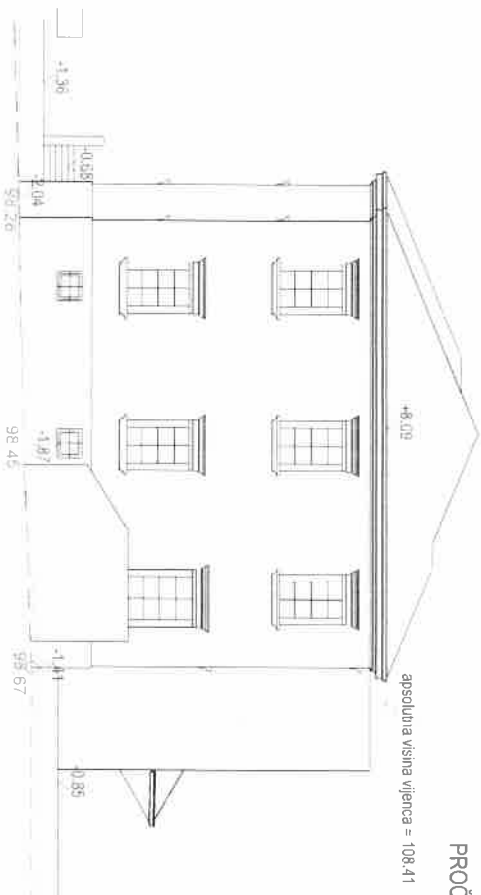

relativna kota  $\pm 0.00 = a.k. +100.32$   
 a.k. vijenca 108.41 = r.k. +8.09

ARHITEKTONSKI STUDIO

IZVEŠTAJ  
 CENTAR ZA PALUJATIVNU SKRBI  
 ZDARSKA ŽUPANIJA  



GLAVNI PROJEKT  
 ARHITEKTONSKI PROJEKTI  
 PROJEKTA MJ 1:100


